

# MIEJSCOWY PLAN ZAGOSPODAROWANIA PRZESTRZENNEGO DLA TERENU POŁOŻONEGO PRZY DRODZE WOJEWÓDZKIEJ NR 534, OBRĘB RADZYŃ CHEŁMIŃSKI, MIASTO RADZYŃ CHEŁMIŃSKI

Załącznik nr 1 do Uchwały nr .....  
Rady Miejskiej Radzyna Chełmińskiego z dnia .....

0 25 1cm - 10m 50 m  
SKALA 1:1000

Powierzchnia obszaru objętego opracowaniem - ok. 2,53 ha  
Wyrzys ze Studium Uwarunkowań i Kierunków Zagospodarowania  
Przestrzennego Gminy Radzyń Chełmiński  
Skala 1:10 000



**KIERUNKI ROZWOJU STRUKTURY PRZESTRZENNEJ GMINY I PRZEZNACZENIE TERENÓW STREFY FUNKCJONALNE POLITYKI PRZESTRZENNEJ**

**MU** MU - strefa mieszkaniowo-usługowa

**TERENY DLA KTÓRYCH OBOWIĄZUJĄ PLANY MIEJSCOWE**

granicza obszaru dla którego obowiązuje plan miejscowy

**OZNACZENIA GRAFICZNE O CHARAKTERZE OBOWIĄZUJĄCYM**


- GRANICA OBSZARU OBJĘTEGO MIEJSCOWYM PLANEM ZAGOSPODAROWANIA PRZESTRZENNEGO
- LINIA ROZGRANICZAJĄCA TERENY O RÓŻNYM PRZEZNACZENIU LUB RÓŻNYCH ZASADACH ZAGOSPODAROWANIA
- NIEPRZEKRACZALNA LINIA ZABUDOWY
- OZNACZENIE TERENU WYDZIELONEGO LINIAMI ROZGRANICZAJĄCYMI
- WYMAIROWANIE

**1MN-U** - TEREN ZABUDOWY MIESZKANIOWEJ JEDNORODZINNEJ LUB USŁUG

**OZNACZENIA GRAFICZNE O CHARAKTERZE INFORMACYJNYM**

- GRANICA ADMINISTRACYJNA MIASTA RADZYŃ CHEŁMIŃSKIEGO
- LINIE ROZGRANICZAJĄCE WYNIKAJĄCE Z OBOWIĄZUJĄCEGO MIEJSCOWEGO PLANU ZAGOSPODAROWANIA PRZESTRZENNEGO
- OZNACZENIE TERENU WYNIKAJĄCE Z OBOWIĄZUJĄCEGO MIEJSCOWEGO PLANU ZAGOSPODAROWANIA PRZESTRZENNEGO

Uwaga: Oznaczenia występujące na rysunku obowiązują wyłącznie w granicach opracowania planu miejscowego

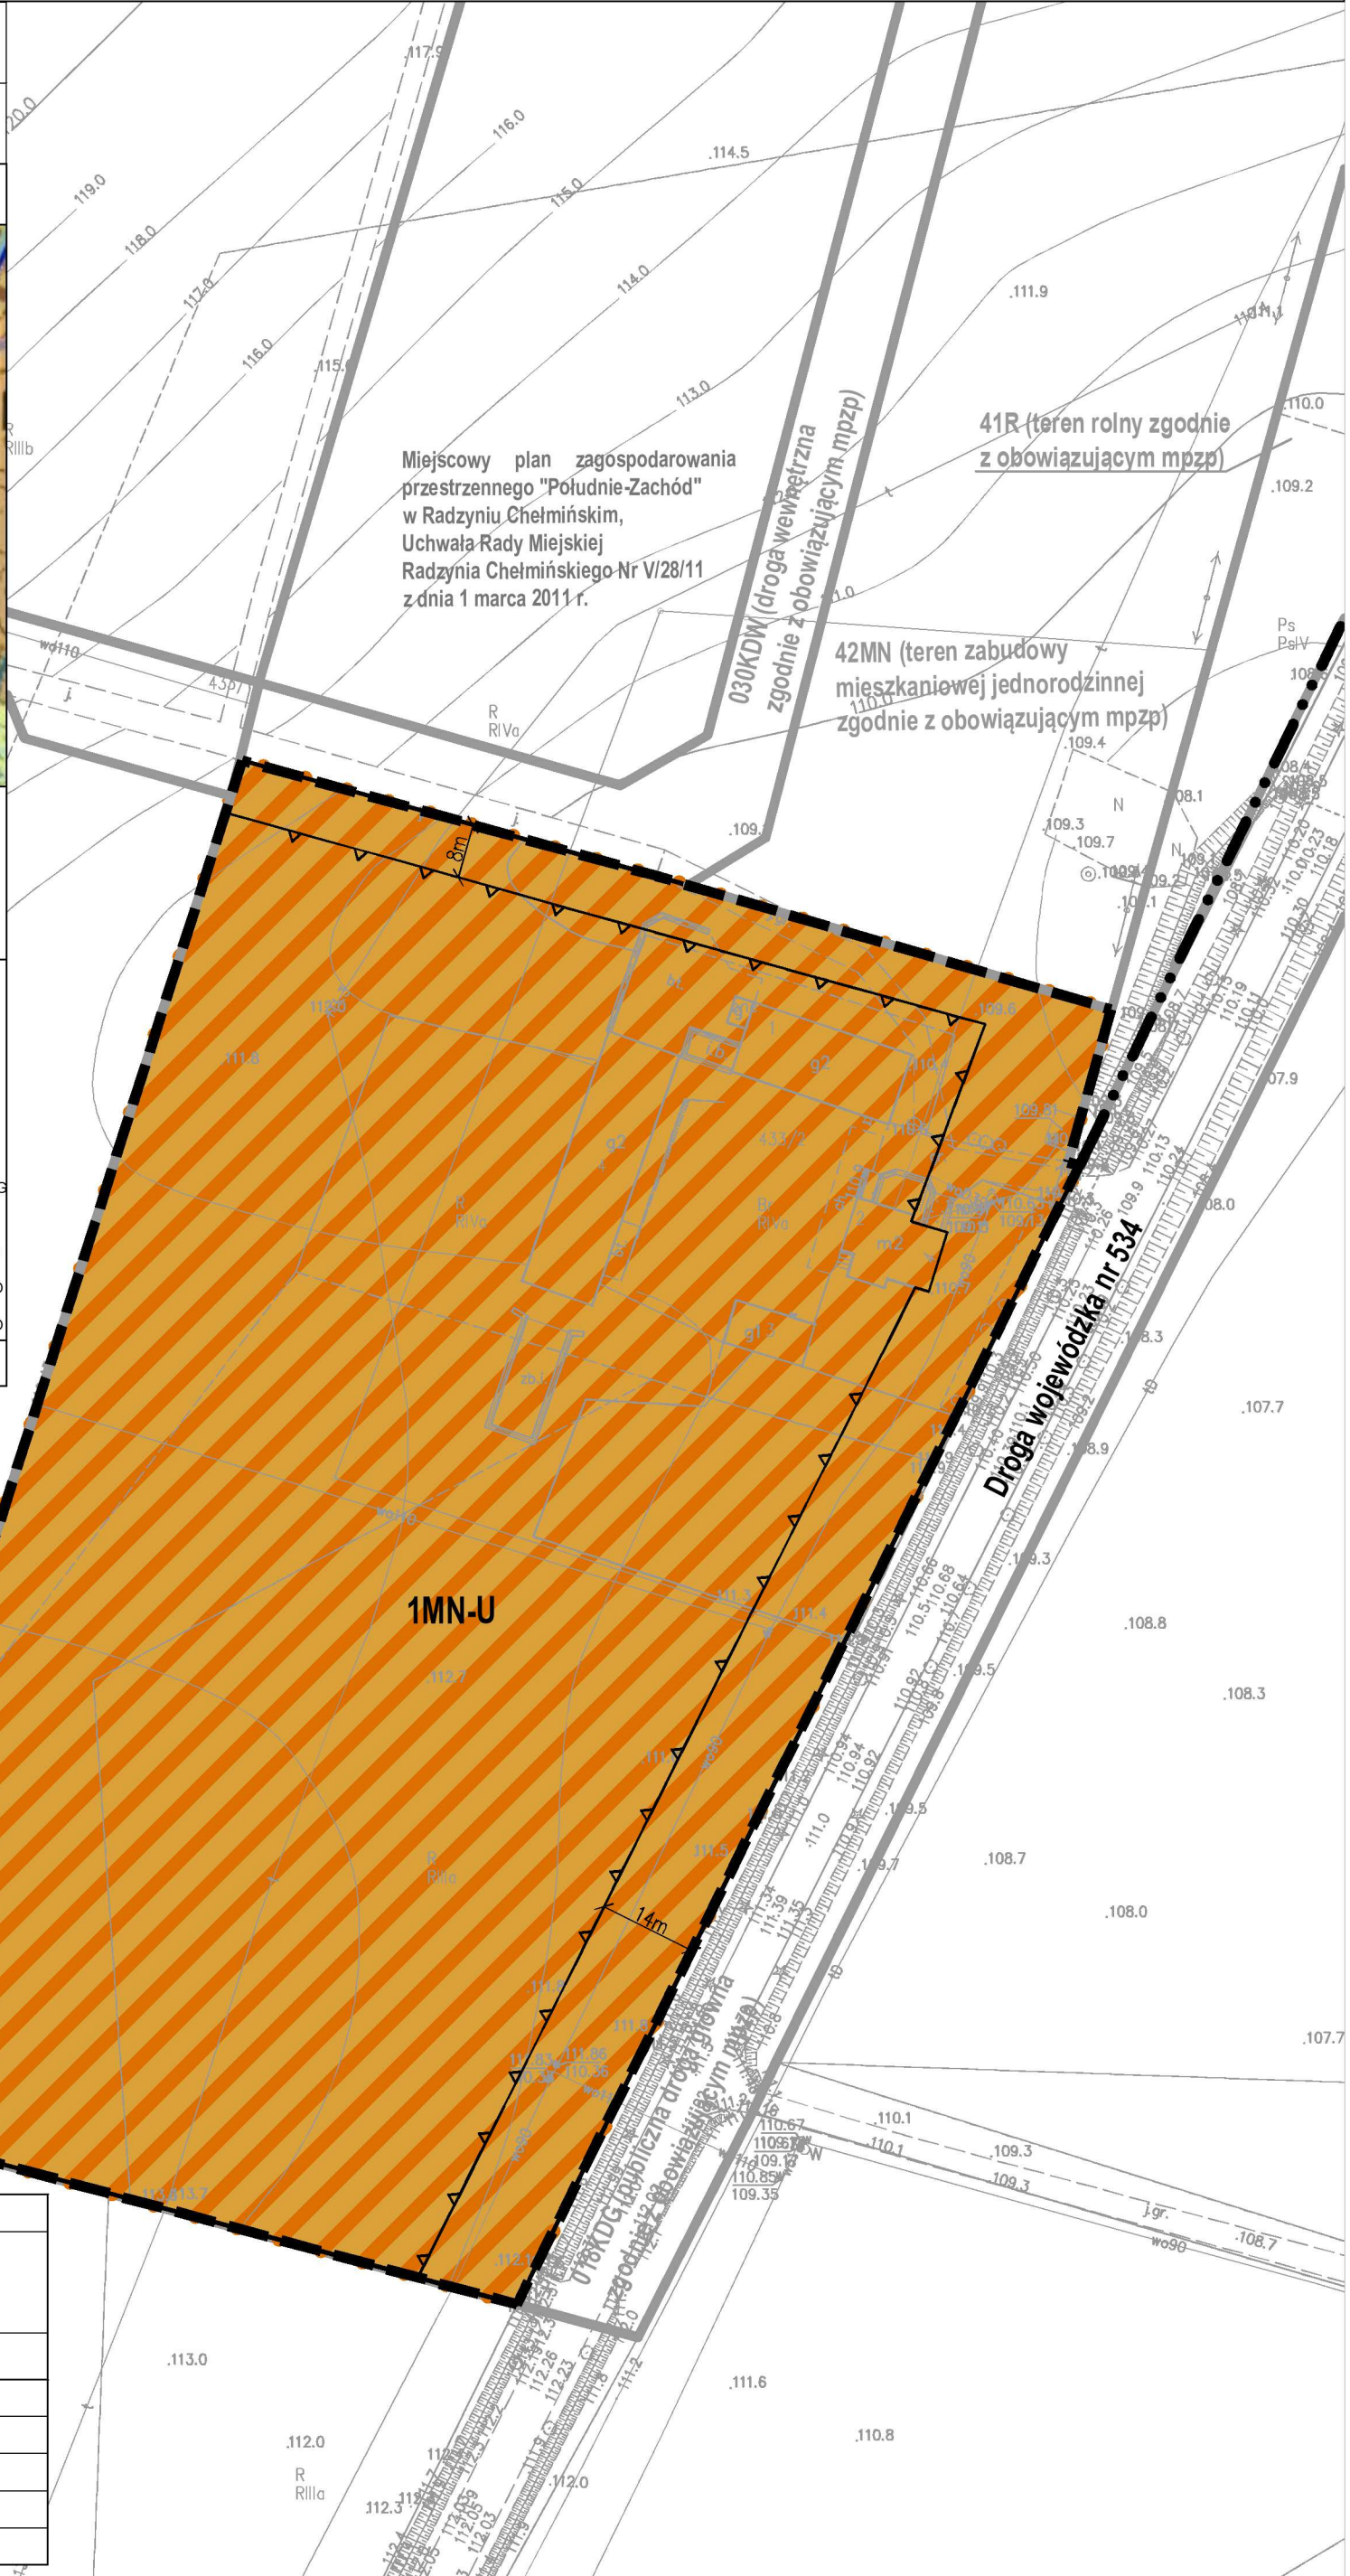

ORGAN SPORZĄDZAJĄCY	BURMISTRZ MIASTA I GMINY RADZYŃ CHEŁMIŃSKI
JEDNOSTKA PROJEKTOWA	 ul. Chełmińska 103B, 86-300 Grudziądz tel. 696254424
PROJEKTANT	mgr Artur Składanek
ASYSTENT PROJEKTANTA	inż. Marta Szydlowska
DATA:	19 LIPCA 2023 R.
LICENCJA NR:	6642.1009.2023_0406_P
UKŁAD WSPÓŁRZĘDNYCH:	2000/6