





4

5

6

7

Wykonane  
w I etapie

PRZESZCIE POD DROGA - PRZEWIERT  
RURA OCHR. STAL.  $\phi 250$  DL. 12 m

PRZESZCIE POD DROGA - PRZEWIERT  
RURA OCHR. STAL.  $\phi 100$  DL. 5 m

KACZY AKK-6

HDPE  $\phi 160$   
L = 200,0 m


HDPE  $\phi 160$   
L = 48,50 m

HP-3


M-4

HDPE  $\phi 160$   
L = 50,0 m

33  
2

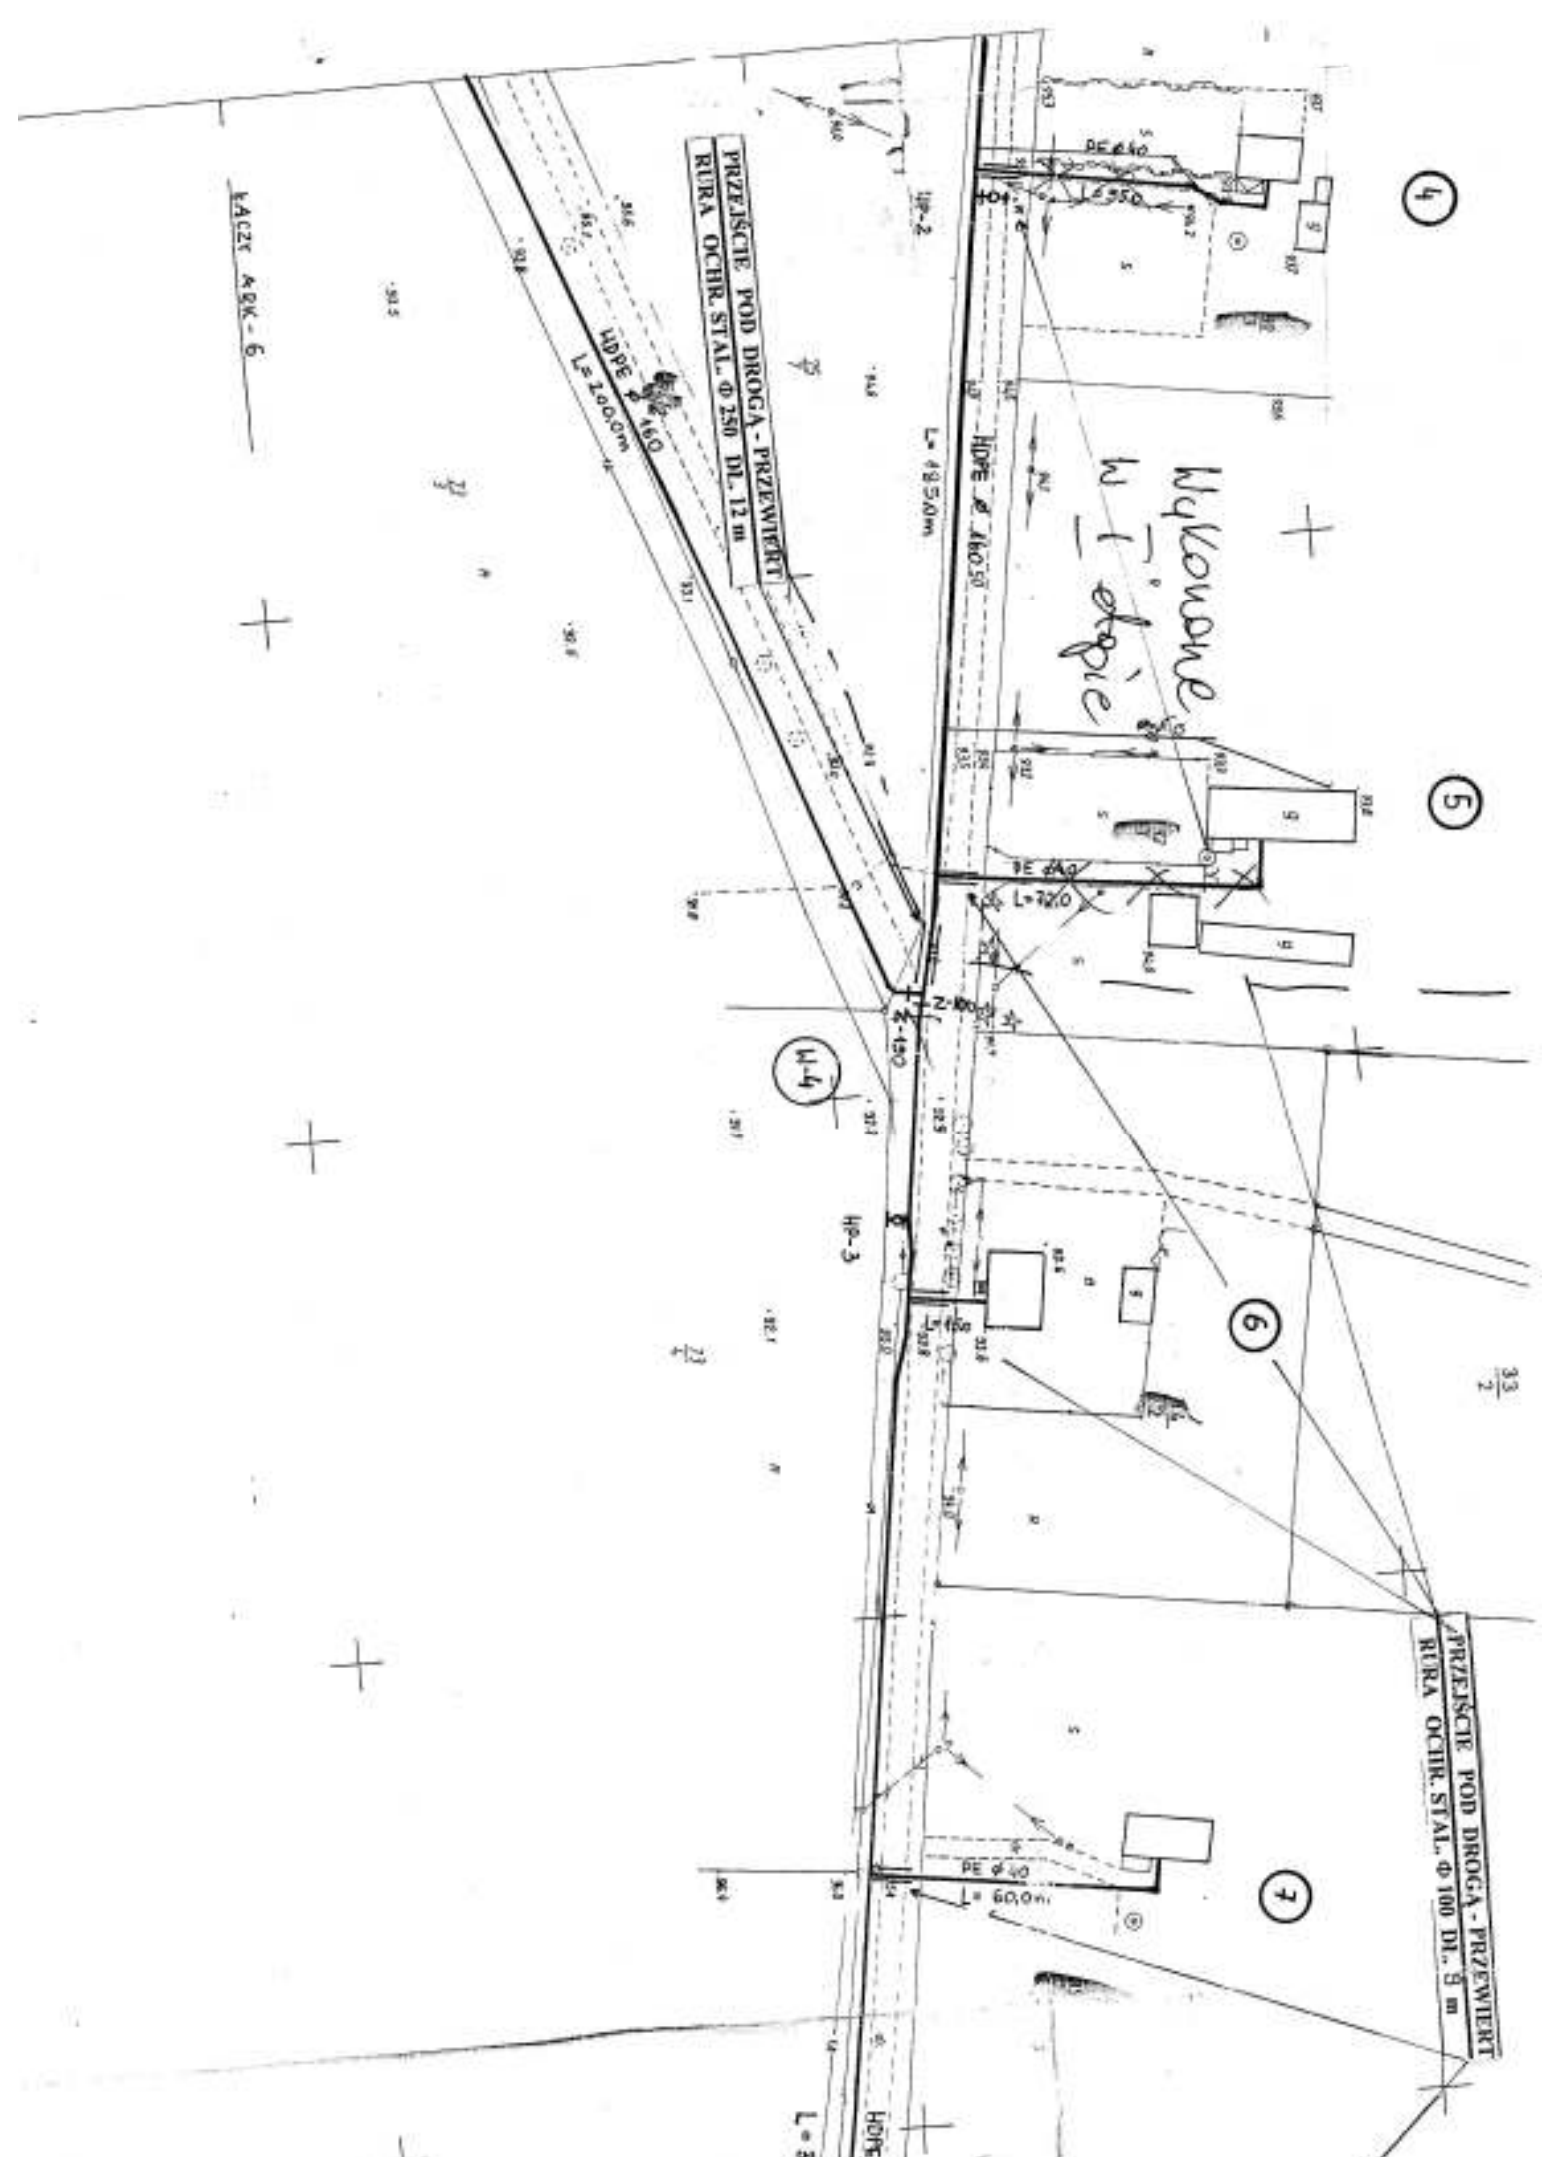

EAC24 P7

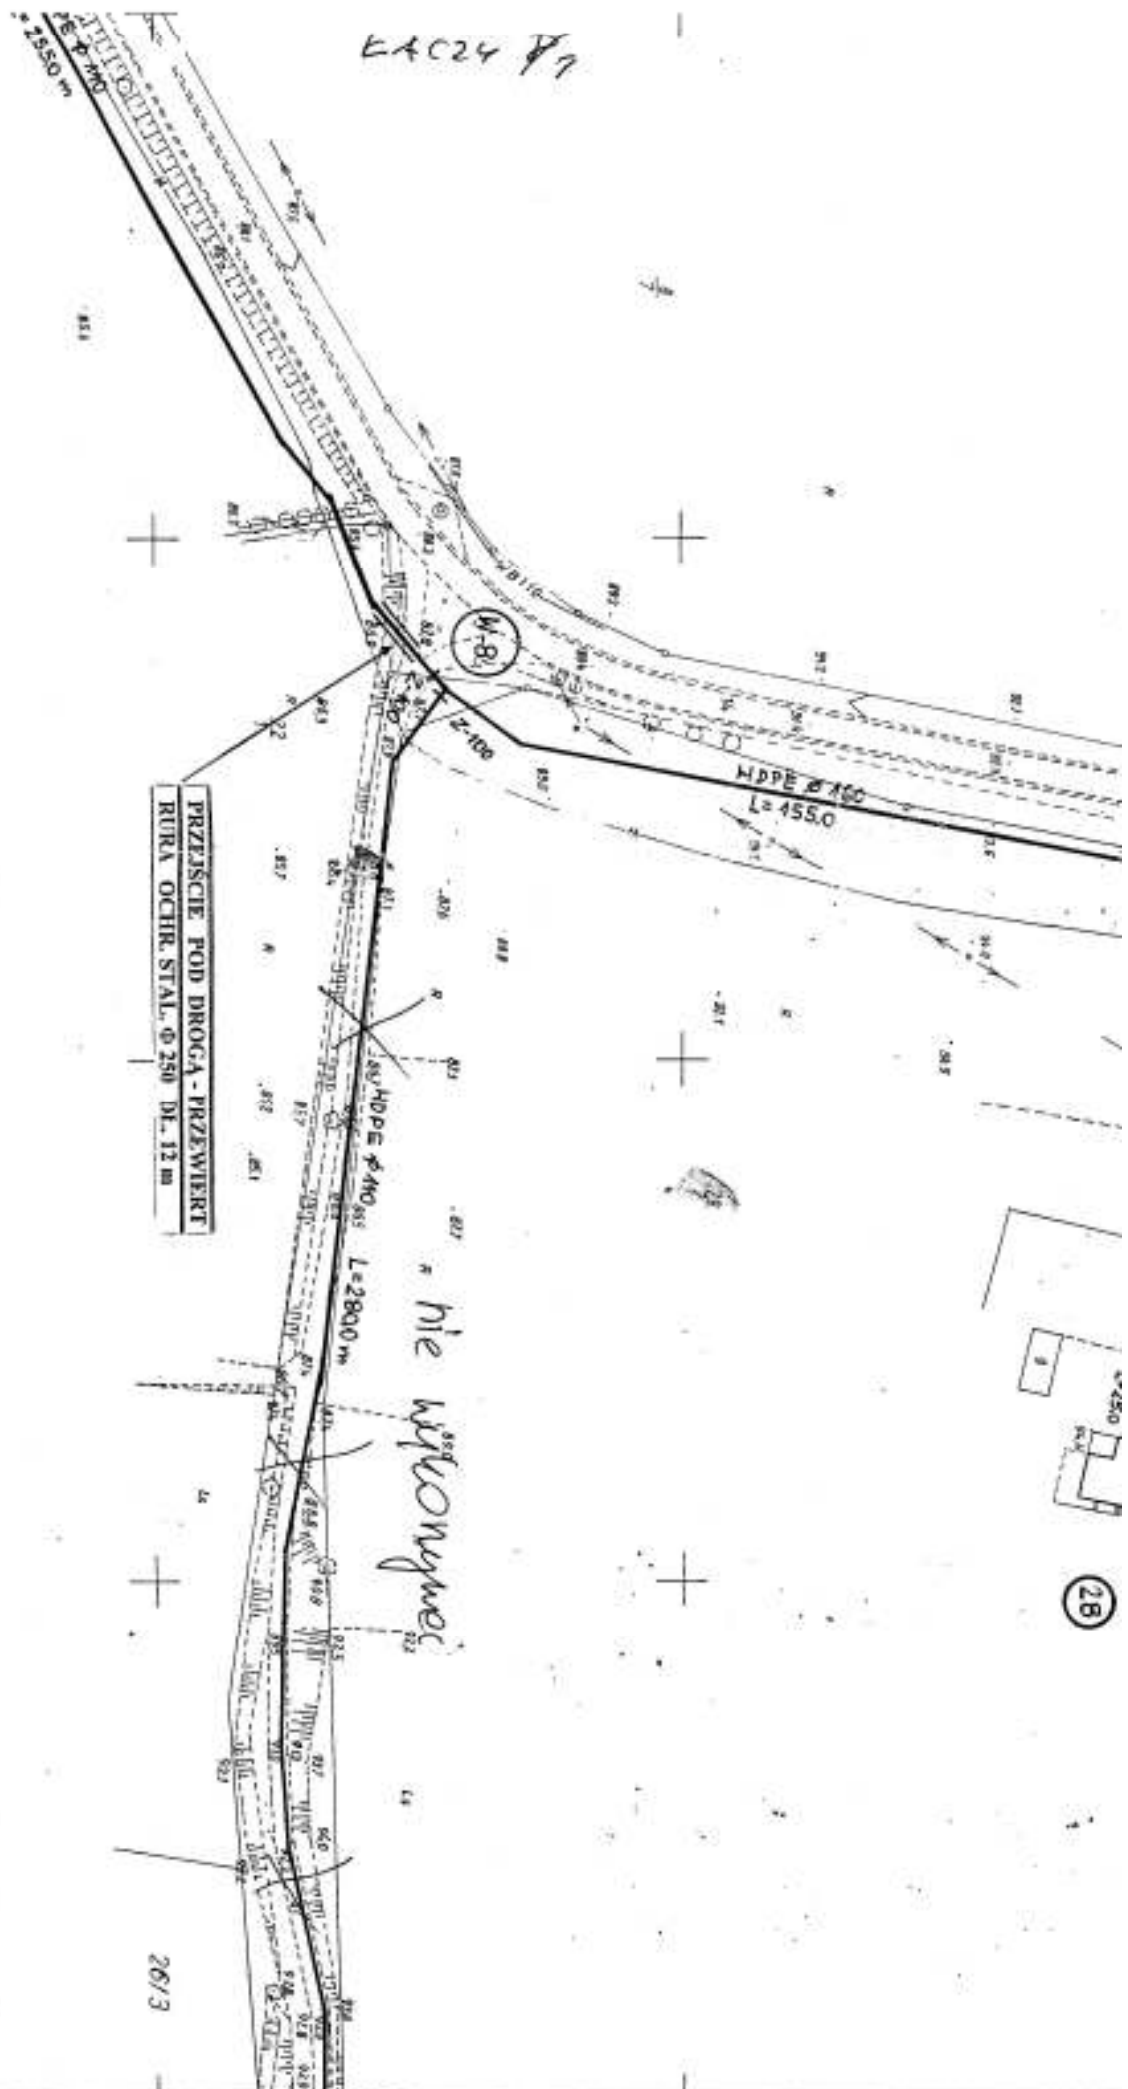

PRZESZCIE POD DROGĄ - PRZEWIERT  
RURA OCHR. STAL. Ø 250 Dł. 12 m

[illegible]







**(25) WINTER KAZIMIERZ**  
 OROKA - WODMIERZ  $\phi 25$   
 WOD. MIERZA - WOD.  $\phi 20$

**(26) FRANKIEWICZ**  
 WODMIERZ  $\phi 20$  - S


**PRZEJSCIE POD DROGA - PRZEWIERT**  
 RURA OCHR. STAL.  $\phi 150$  DL. 8 m

**PRZEJSCIE POD DROGA - PRZEWIERT**  
 RURA OCHR. STAL.  $\phi 150$  DL. 12 m

**(24) STRZEPKA BOBUSKALU**  
 WODMIERZ  $\phi 25$  - TUMICA

**LACZY A&Y- 11**

SR	LP.	NAZWISKO I IMIE	Adres
12	24	Strzepka Bogusław / Maria	...
12	25	Winter Kazimierz / Dorota	...
12	26	Frankiewicz Ad / Dora	...

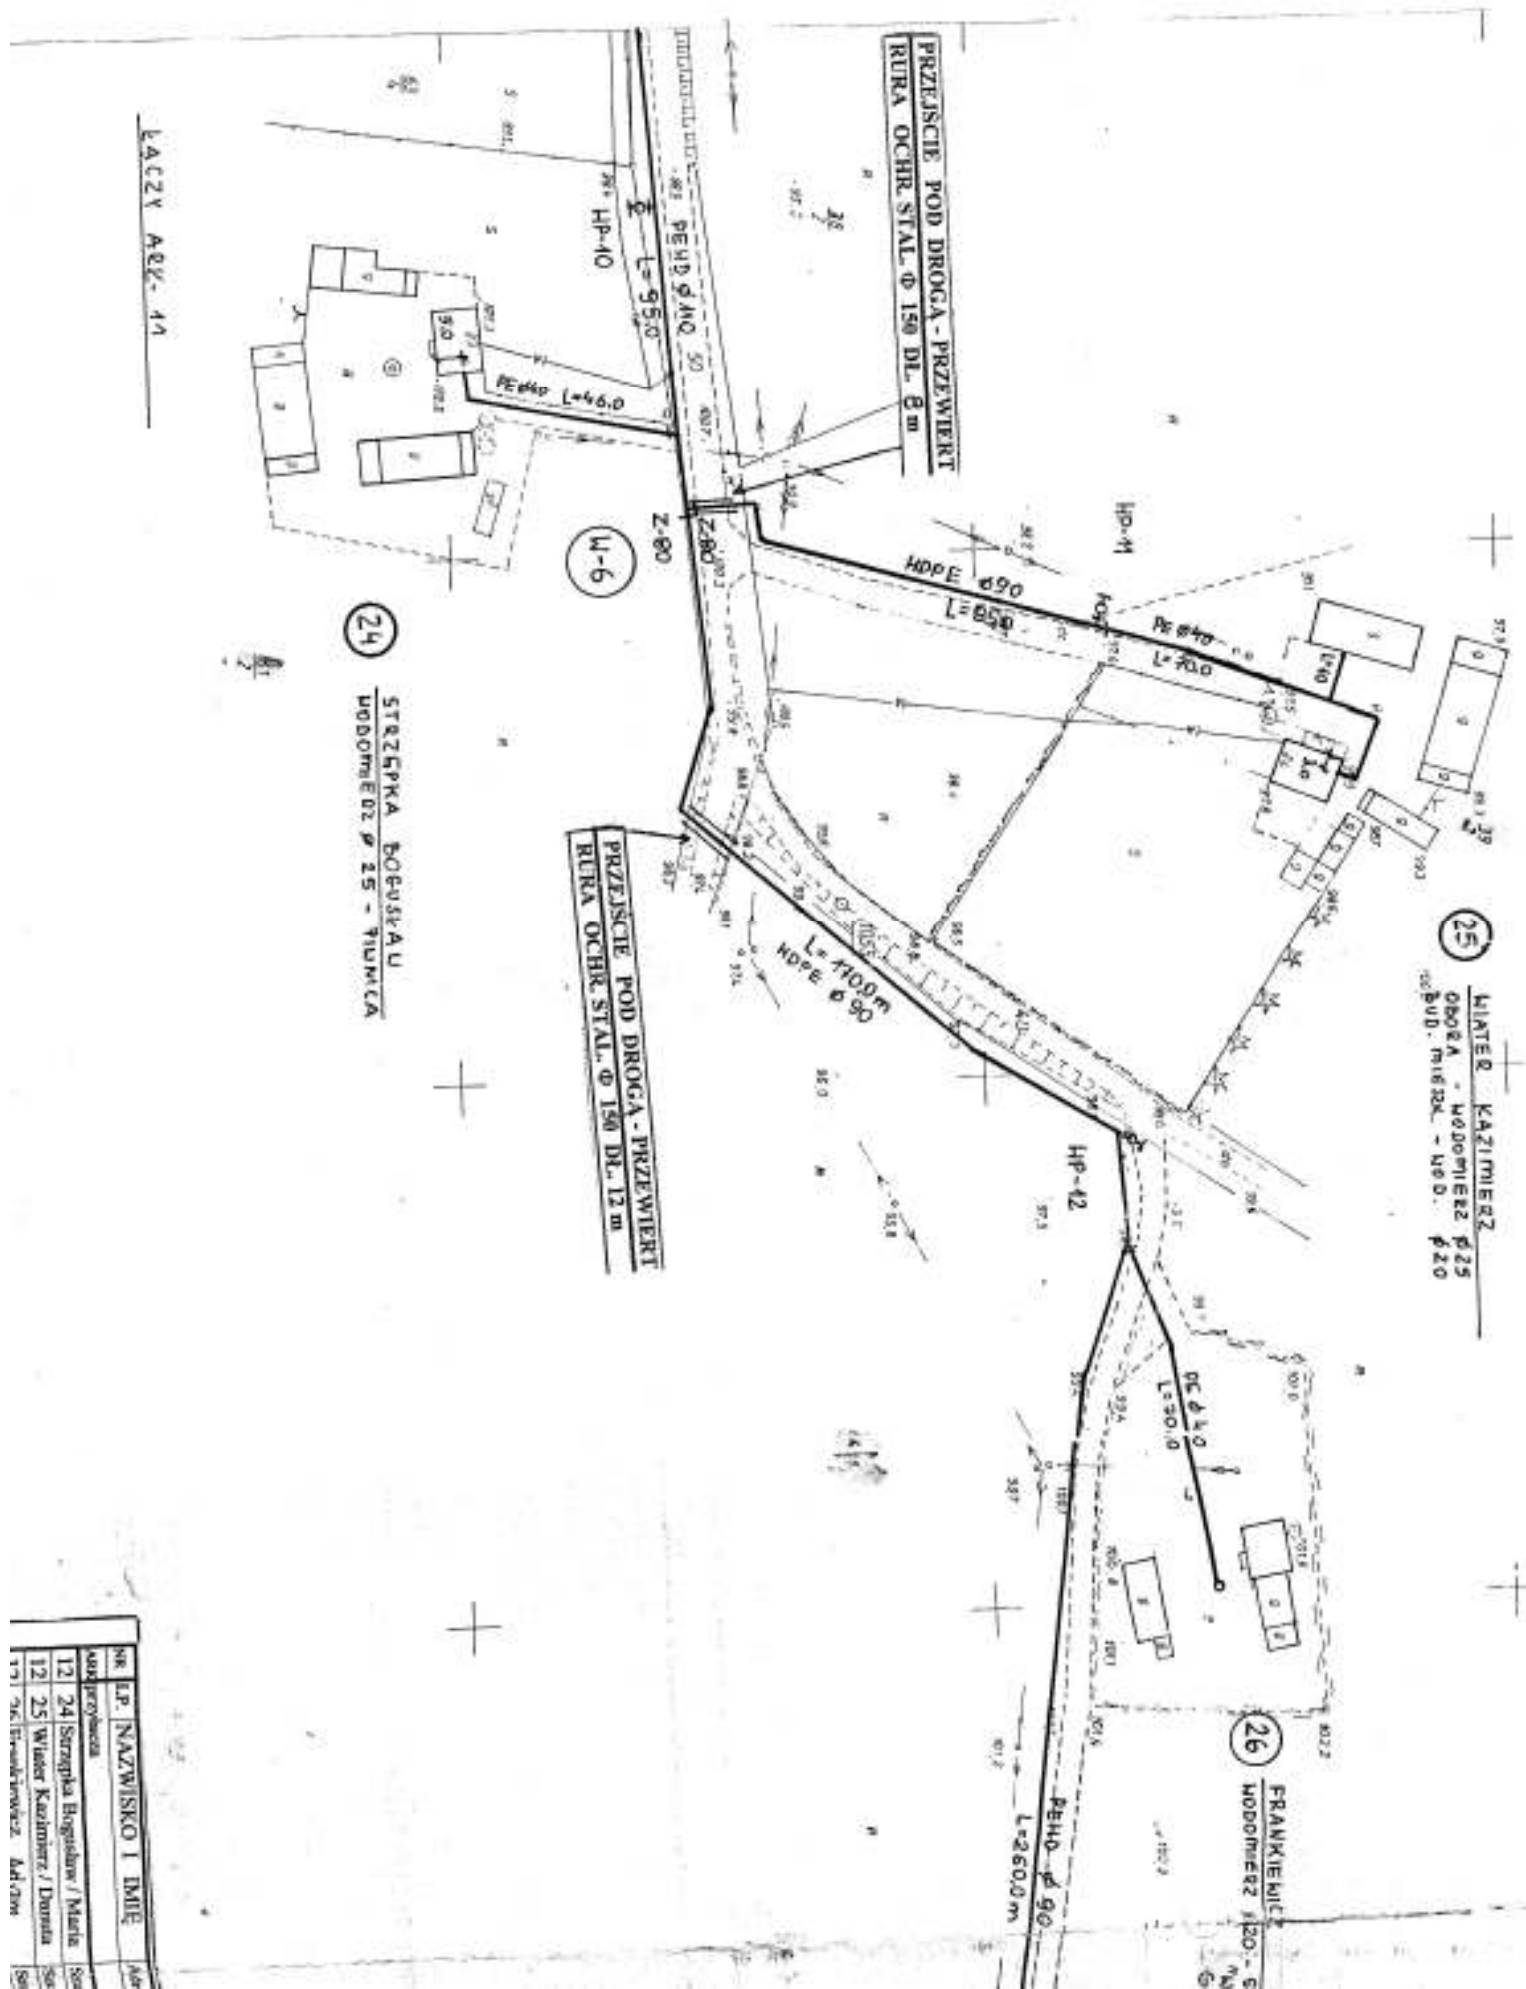








2008-11-09  
2008-11-09

PRZESIECIE POD DROGĄ - PRZEWIERT  
RURA OCHR. STAL. Ø 100 DL. 12 m

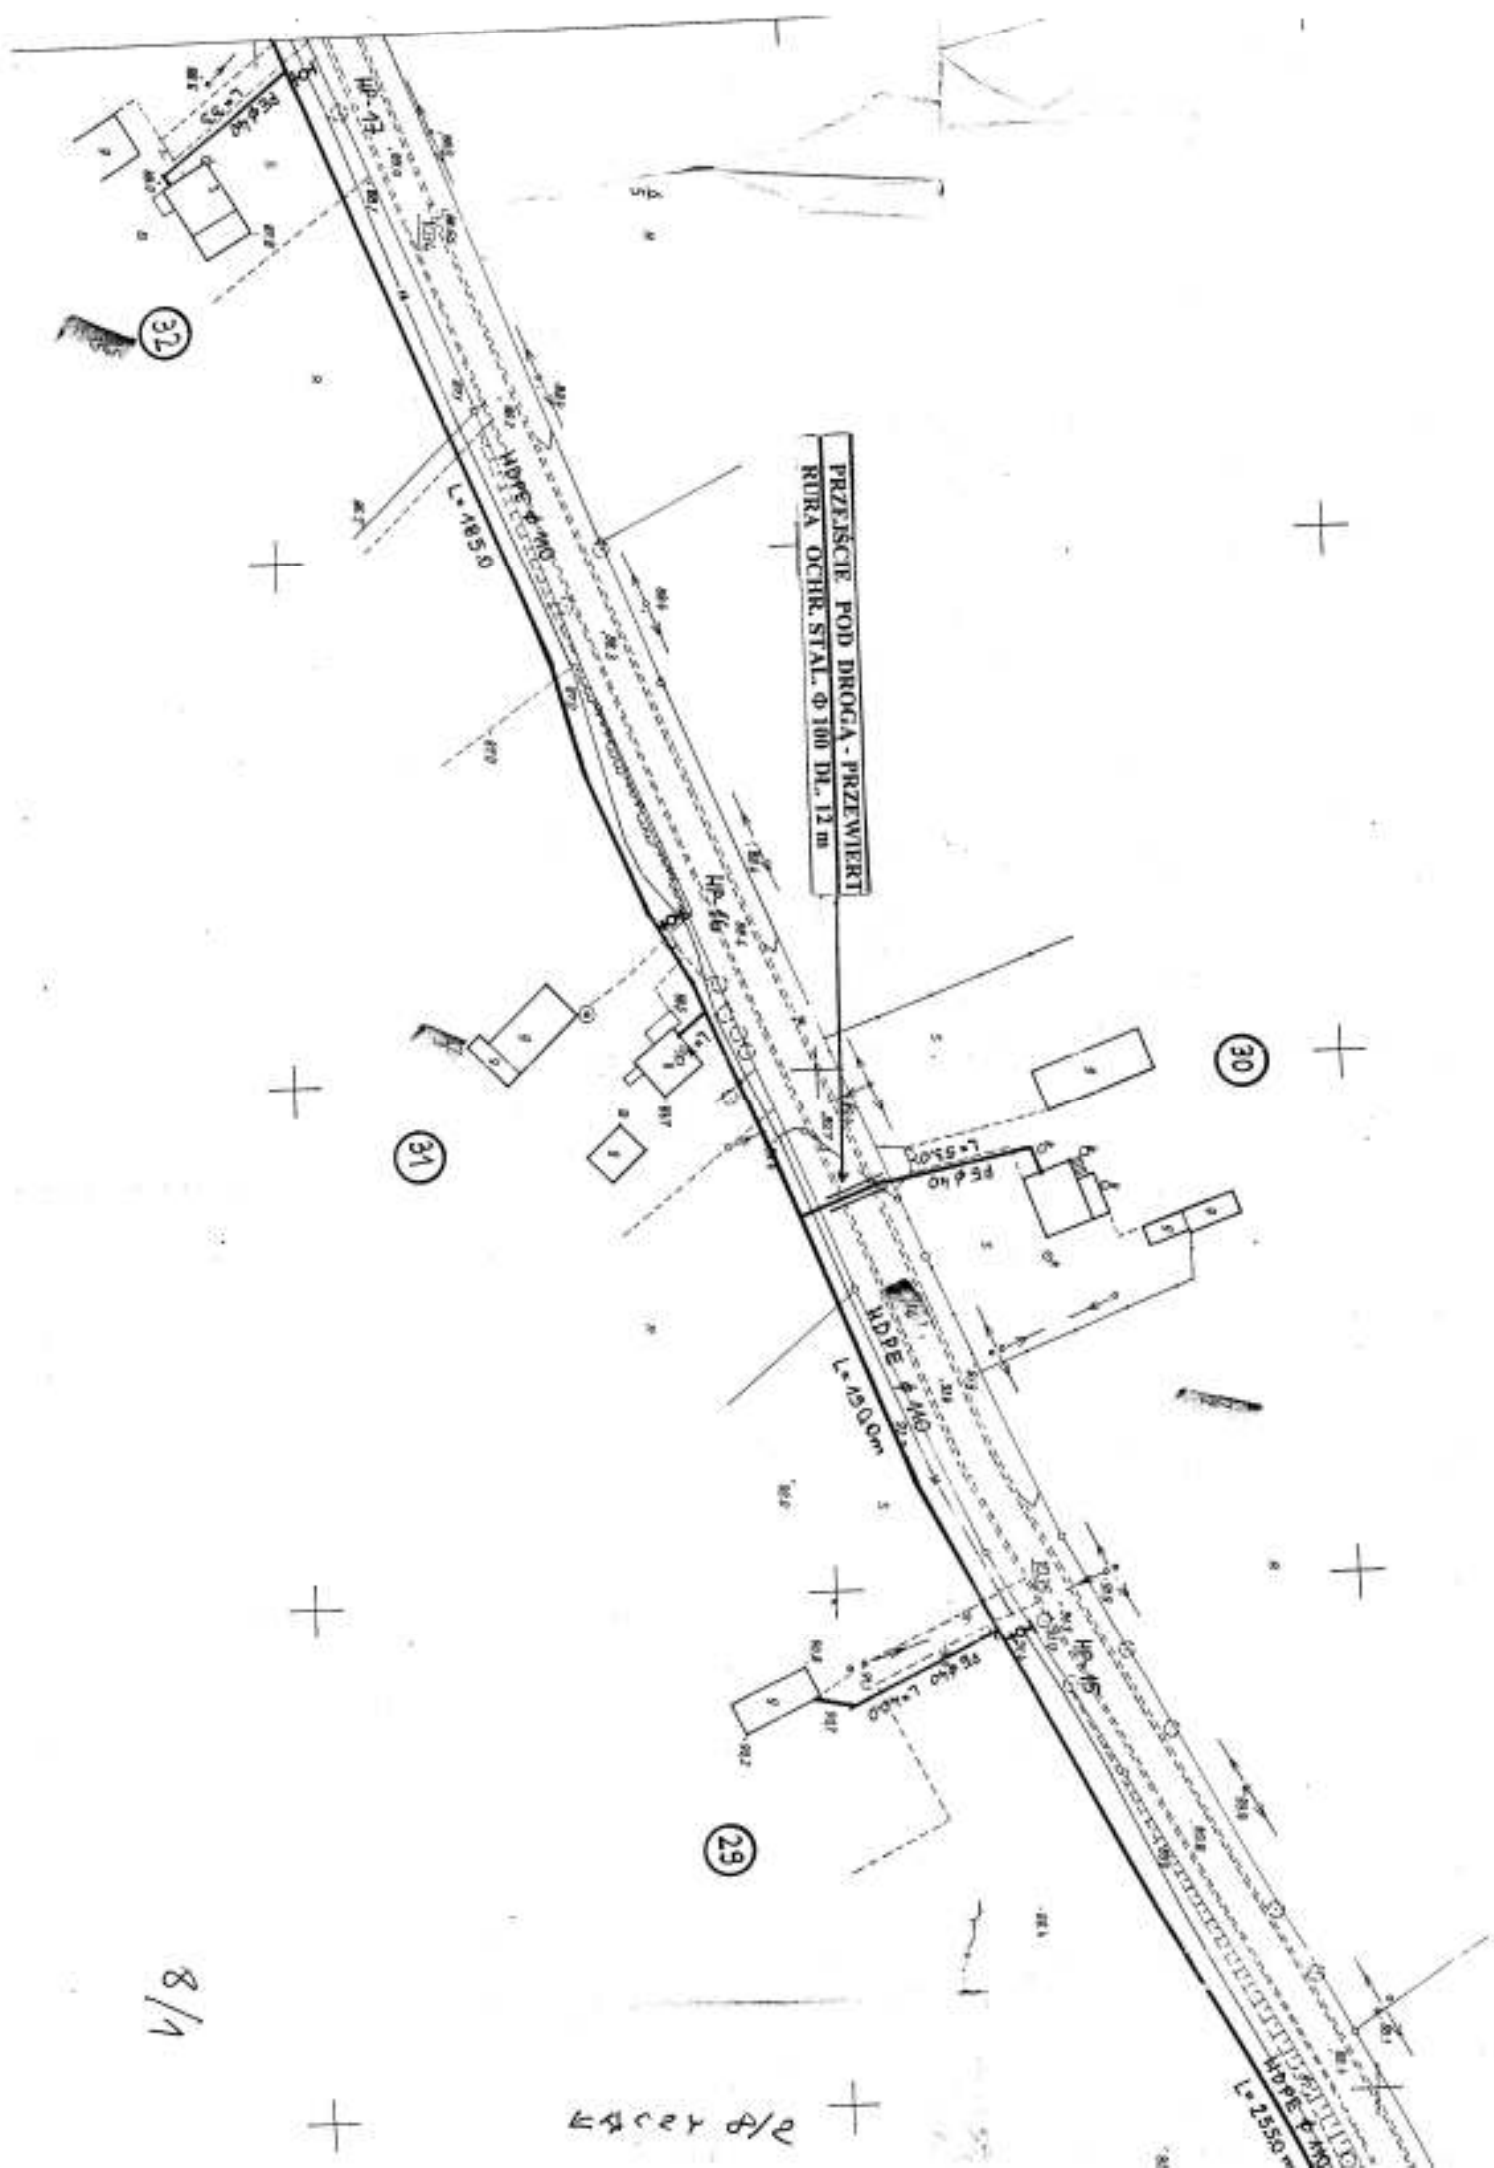

8/1

ŁACZY D/E

28



PRZEJŚCIE POD DROGĄ - PRZEWIERT  
RURA OCHR. STAL. Ø 250 DL. 12 m


2613

[illegible] $\frac{2}{2}$ 

LACZY ARK - 10

BRANŻA	INWESTYCYJNO - PROJEKTOWE	CIĘŻARZ	TEL. 08 4544407
TEMAT	SIĘC WODOCIĄGOWA Z PRZELICZANIEM		SKALA 1 : 1000
LOKALIZACJA	MIEJSCOWOŚĆ GURNY RĄDZIN CHEŁMNSKI		
LOCOM	ZAKRESOWO - SZKICOWO		DATA 10.2004

01/28/2023

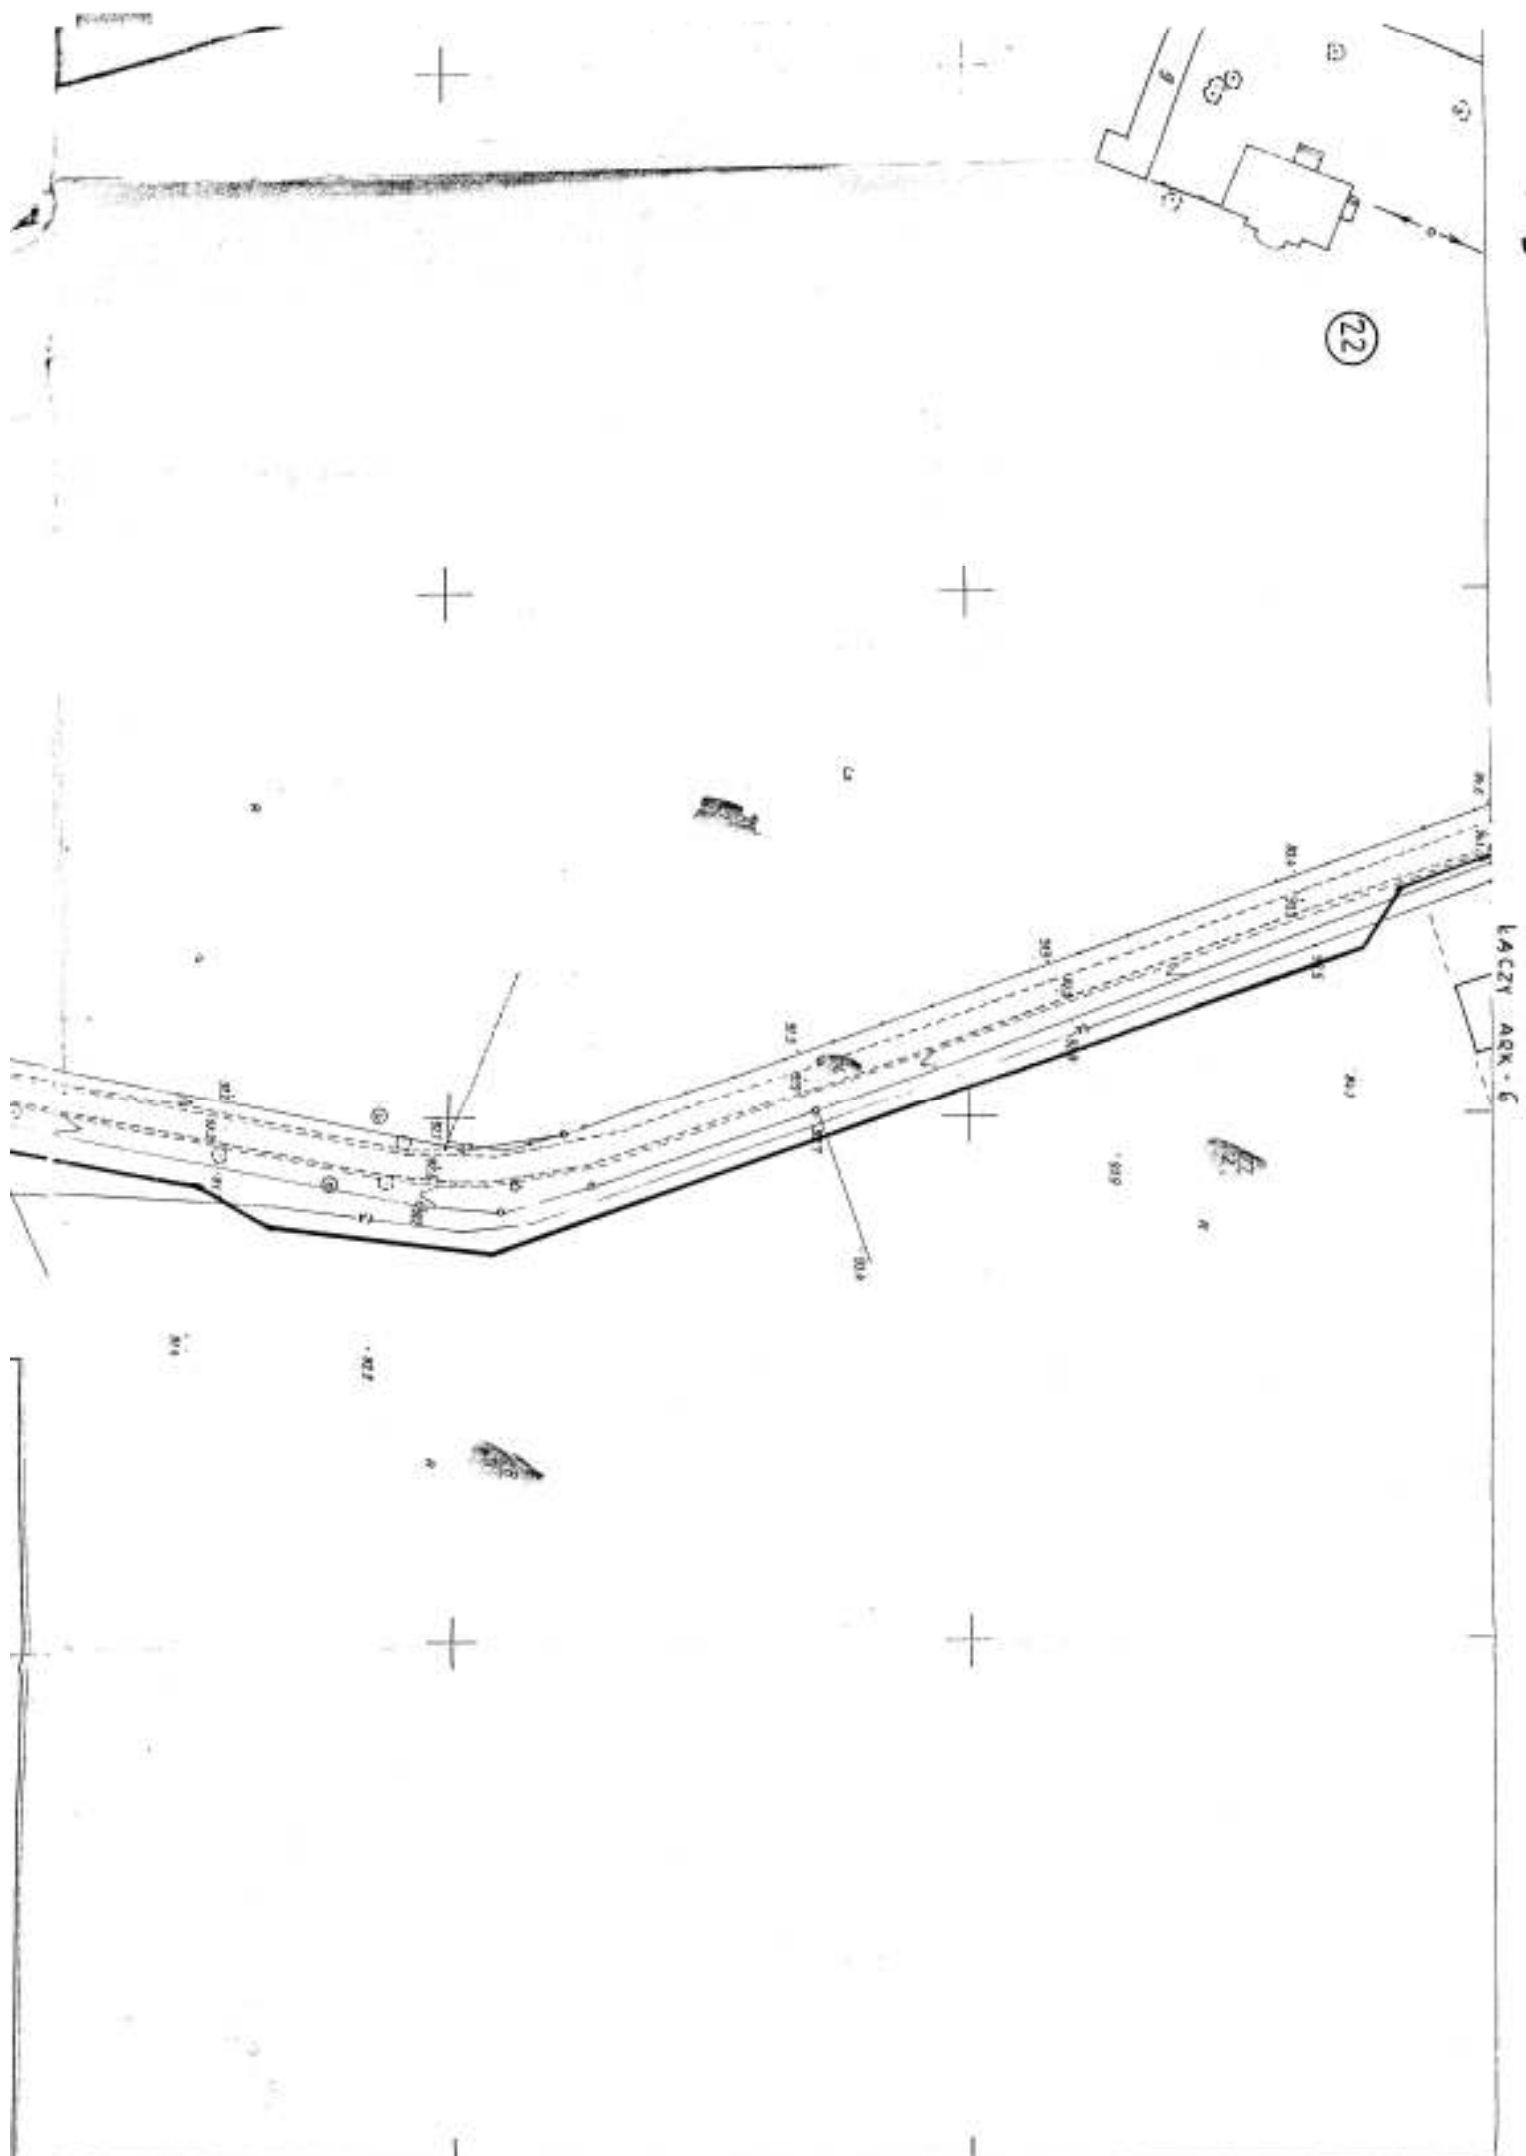

LACZY AQK-6